แบบการปรับรูปแบบการจาจรจร
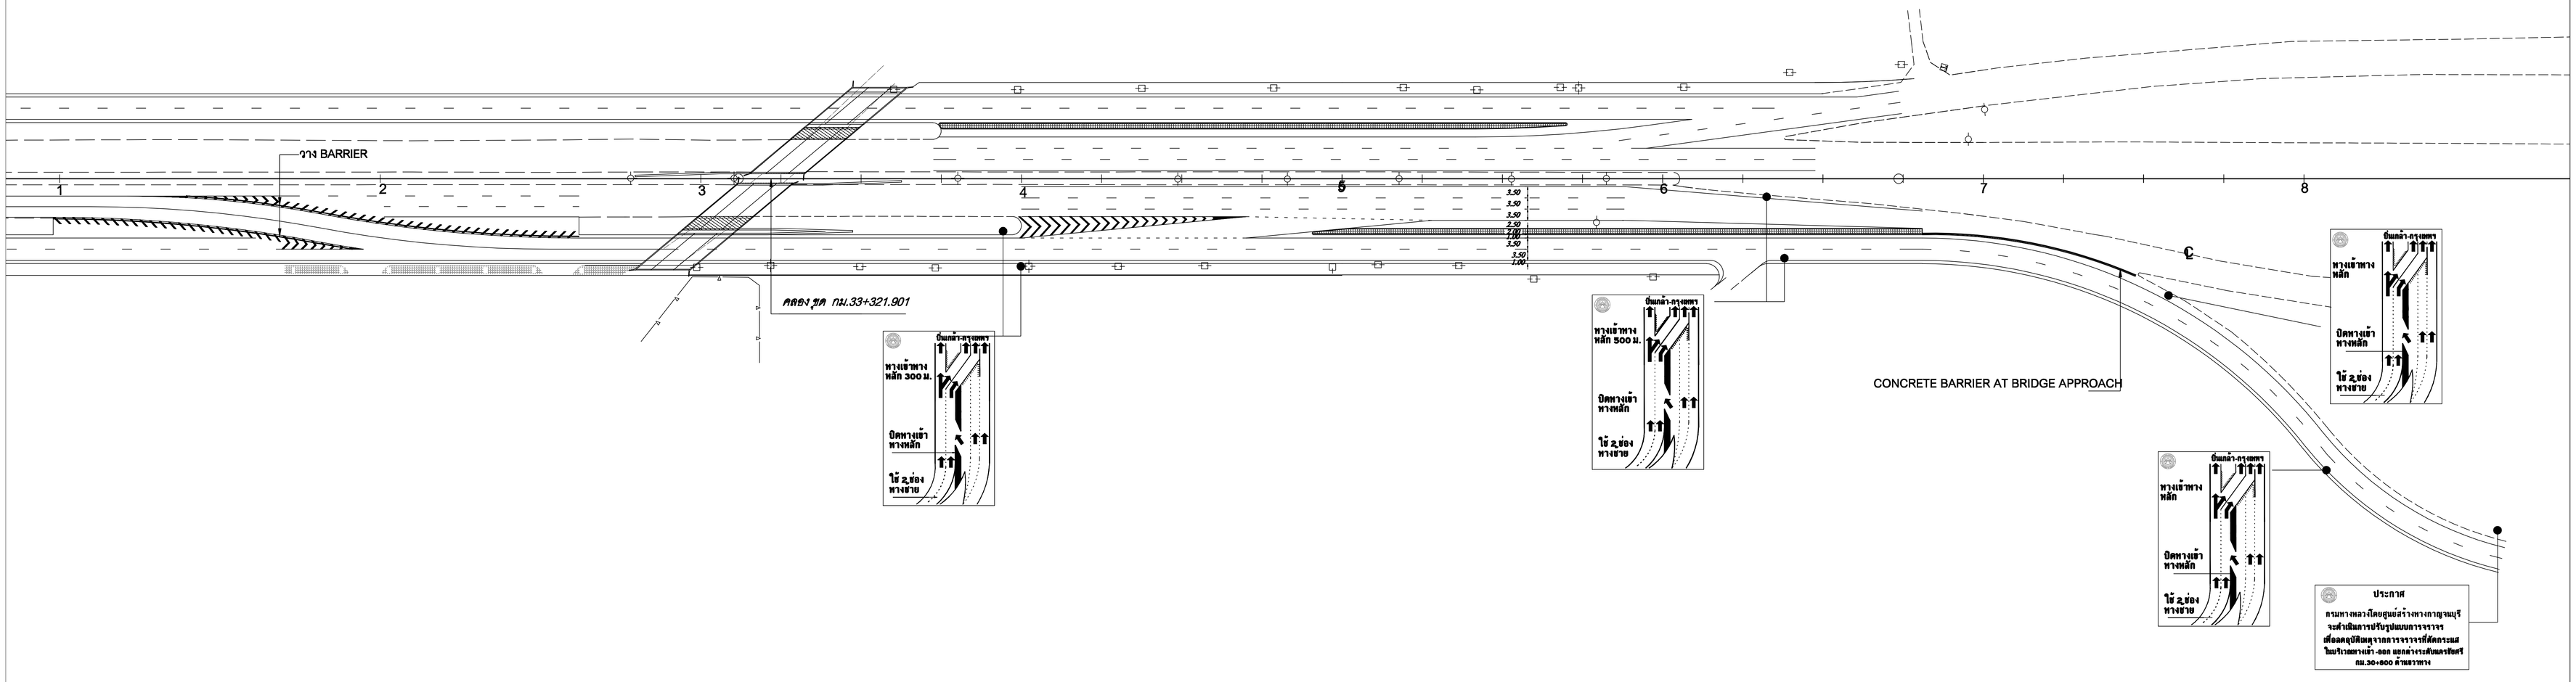
บริเวณทางหลวงหมายเลข 338 แยกทางต่างระดับนครชัยศรี กม.30+800